Neudorf.

Abstellraum 1 Untergeschoss

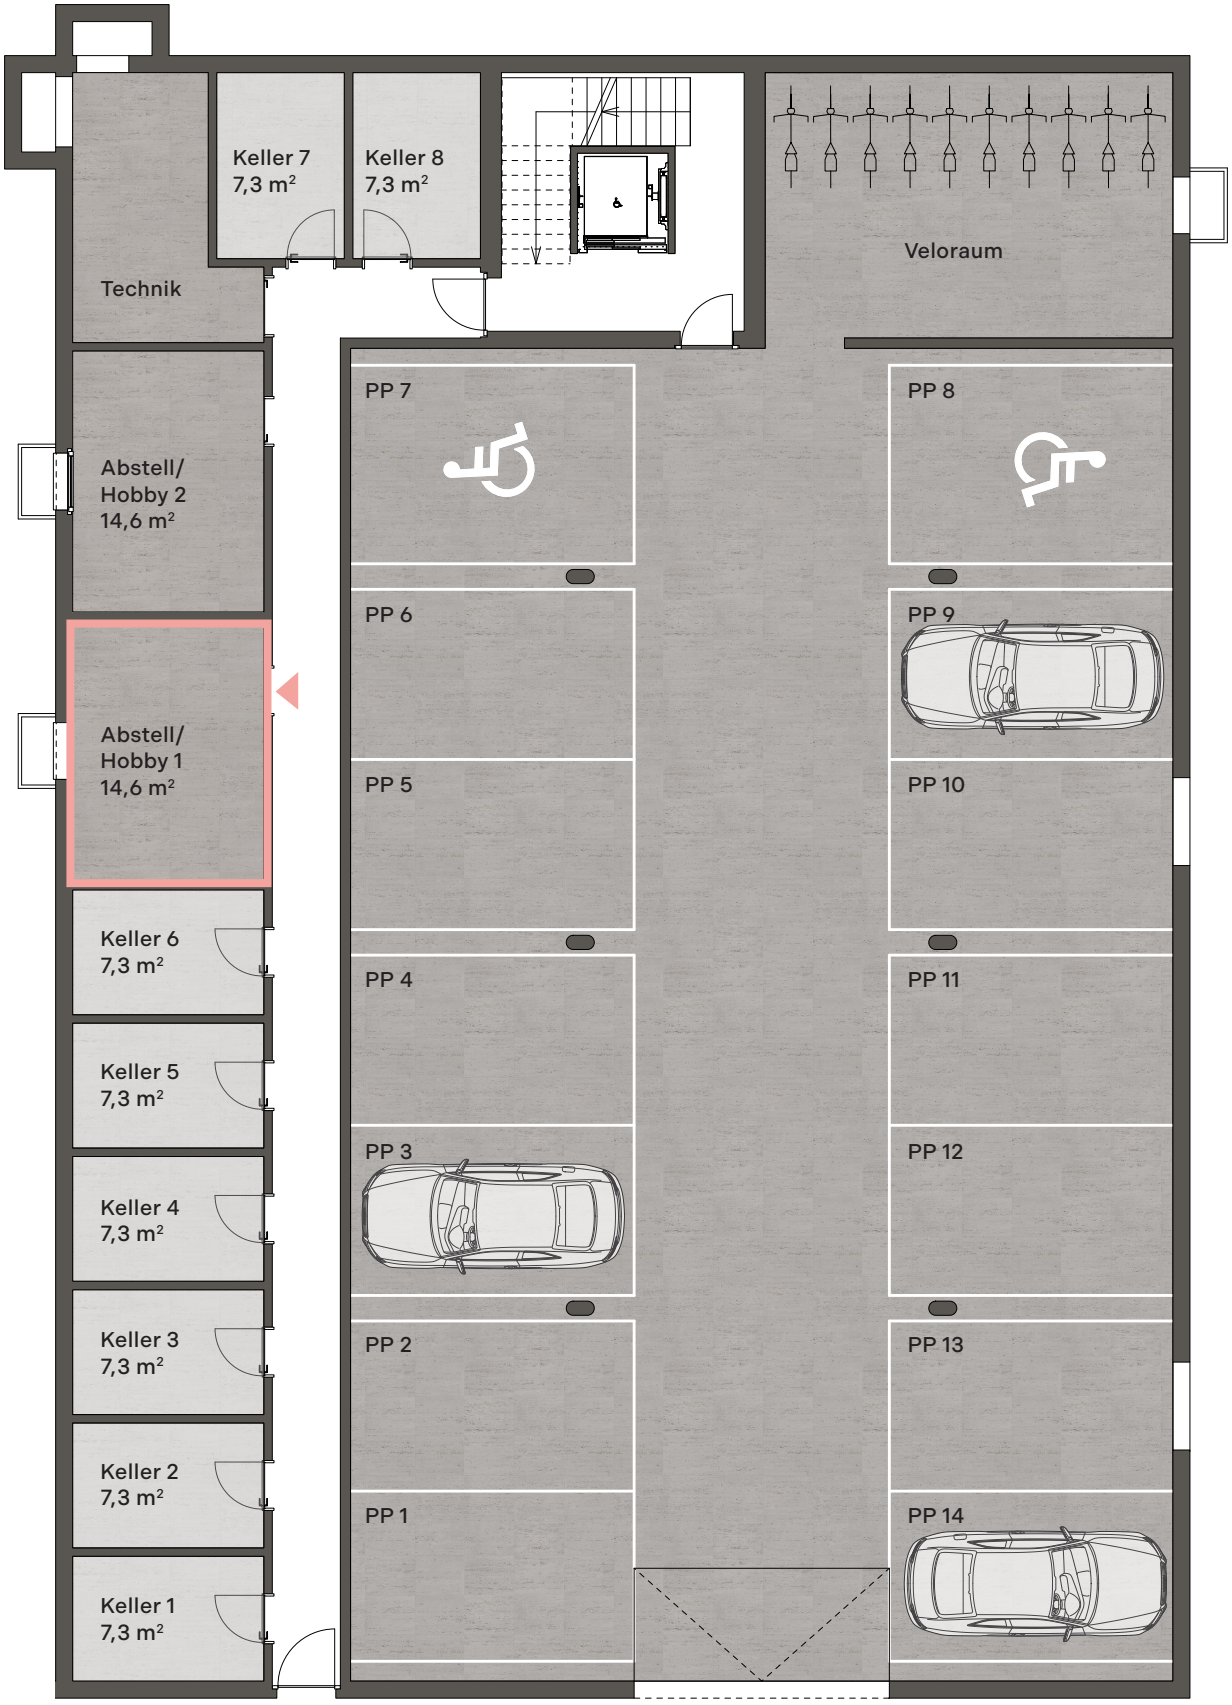

Mst: 1:150

0 1 2 5 10

neudorf-sennwald.ch

Alle Flächen sind Nettoflächen. Projektänderungen bleiben vorbehalten.